



MAGISTRÁT MĚSTA MOSTU
Radniční 1/2, 434 69 Most

ODBOR SPRÁVNÍCH ČINNOSTÍ
Oddělení registrací, dopravy a komunikací

NAŠE ZN.: OSČ/117940/2019/PP
Č.j.: MmM/119429/2019/OSC/PP

VYŘIZUJE: Ing. Petr Plachý
TEL.: 476 448 225
IP TEL.: 474 771 225
FAX: 476 702 841
E-MAIL: Petr.Plachy@mesto-most.cz

MOST DNE: 4.11.2019

OBECNÍ ÚŘAD BĚLUŠICE okres Most	
Došlo	4.11.2019
Číslo jednací	0036 - 298/2019
Počet listů	2
Počet příloh	4

VEŘEJNÁ VYHLÁŠKA

Opatření obecné povahy

Magistrát města Mostu, odbor správních činností, jako příslušný orgán státní správy ve věcech stanovení místní úpravy provozu na pozemních komunikacích podle § 124 odst. 6 zákona č. 361/2000 Sb., o provozu na pozemních komunikacích a o změnách některých zákonů, ve znění pozdějších předpisů (dále jen „zákon“), podle § 77 odst. 1 písm. c) zákona a v souladu s ustanovením § 171 a násl. zákona č. 500/2004 Sb., správního řádu, ve znění pozdějších předpisů (dále jen „správní řád“),

stanovuje přechodnou úpravu provozu na pozemních komunikacích, spočívající v

dočasném osazení přechodného dopravního značení či zařízení:

v přesné specifikaci a umístění, dle vložené a orazítkované výkresové dokumentace

v místě: silnice III/5694, III/5692, III/25019 v obci Bělušice

z důvodu: rekonstrukce povrchu komunikace

termín: 9.11.2019 a 20.12.2019

Toto Opatření obecné povahy nabývá účinnosti pátým dnem po dni vyvěšení veřejné vyhlášky.

Výrobu a osazení přechodného dopravního značení bude zajišťovat žadatel tedy HERKUL a.s., Obrnice 228, 435 21 Obrnice, v dohodě s majetkovým správcem pozemní komunikace tj. Správa a údržba silnic Ústeckého kraje, příspěvková organizace, Ruská 260, 417 03 Dubí.

Přechodná úprava provozu bude provedena dle předloženého návrhu, který je nedílnou součástí vydaného stanovení. Veškeré dopravní značení a dopravní zařízení bude umístěno na komunikacích podle příslušného schématu z TP 66 Zásady pro přechodné dopravní značení na pozemních komunikacích, a v souladu se zákonem č. 361/2000 Sb., o provozu na pozemních komunikacích a o změnách některých zákonů, a s vyhláškou č. 294/2015 Sb., kterou se provádějí pravidla provozu na pozemních komunikacích. Provedení a rozměry dopravních značek a dopravních zařízení budou odpovídat ČSN EN 12899-1 Stálé svislé dopravní značení a TP 66 Zásady pro přechodné dopravní značení na pozemních komunikacích.

Telefónní ústředna: +420 476 448 111
Identifikátor datové schránky: pffbfvy
E-mail: posta@mesto-most.cz

IČ: 00266094
DIČ: CZ00266094
www.mesto-most.cz

Bankovní spojení:
Č. ú: 1041368359/0800
Fax: +420 476 448 570

F_ODKPAT_046E platí od: 1. 1. 2019

Stránka 1 z 2

Dopravní značky budou v základních velikostech s retroreflexním povrchem. Svislé dopravní značení bude osazeno na samostatných sloupcích, opatřených červenobílým nátěrem. Sloupky budou umístěny po pravé straně vozovky ve směru jízdy. Spodní hrana dopravní značky musí být ve výšce minimálně 60 cm nad vozovkou (krajnicí, chodníkem). Dopravní značky a dopravní zařízení musí být ve funkčním stavu, udržovány v čistotě, správně umístěny a dobře připevněny. Po ukončení akce bude přechodné dopravní značení a zařízení okamžitě odstraněno a bude obnoven původní silniční provoz.

Za osazení, údržbu a snesení dopravního značení zodpovídá HERKUL a.s., Obrnice 228, 435 21 Obrnice, IČ: 250 04 638, p. Miroslav Chot, tel: 724 242 309.

Výkresová dokumentace dopravního značení je k dispozici k nahlédnutí na odboru správních činností, v kanceláři č. 359, v pondělí a ve středu od 8:00 do 17:00 hodin a v úterý a ve čtvrtek od 8:00 do 14:00 hodin, a to po předchozí telefonické domluvě (tel.: 476 448 225).

Odůvodnění

Na základě předložené žádosti HERKUL a.s., Obrnice 228, 435 21 Obrnice, IČ: 250 04 638, ze dne 30.10.2019, o stanovení přechodné úpravy provozu na pozemních komunikacích dle § 77 odst. 1) písm. c) zákona č. 361/2000 Sb., o provozu na pozemních komunikacích, a po souhlasu Policie ČR, Krajského ředitelství policie Ústeckého kraje, dopravního inspektorátu ze dne 24.10.2019, čj.: KRPU-187795-1/ČJ-2019-040806, byl dán návrh k umístění výše uvedeného přechodného dopravního značení.

V souladu s § 173 odst. 1 správního řádu a podle § 77 odst. 1 písm. c) zákona se dnešním dnem stanovuje přechodná úprava provozu na silnici III/5694, III/5692, III/25019 v obci Bělušice, v přesné specifikaci a umístění, dle vložené a orazítkované výkresové dokumentace.

Poučení

V souladu s § 173 odst. 2 zákona č. 500/2004 Sb., správního řádu, nelze proti opatření obecné povahy podat opravný prostředek.

Opatření obecné povahy je vyvěšeno na dobu 15 dnů.

Ing. Vojtěch Brzoň
vedoucí oddělení registrací, dopravy a komunikací
odbor správních činností

Na úřední desce vyvěsí:

Magistrát města Mostu, Radniční 1/2, 434 69 Most

Po nabytí účinnosti obdrží k realizaci:

Obecní úřad Bělušice, Bělušice 64, 434 01 Most

Po nabytí účinnosti obdrží na vědomí:

Policie ČR, Krajského ředitelství policie Ústeckého kraje, Václava Řezáče 224, 434 75 Most

Správa a údržba silnic Ústeckého kraje, příspěvková organizace, Ruská 260, 417 03 Dubí 3

Telefonní ústředna: +420 476 448 111
Identifikátor datové schránky: pffbfvy
E-mail: posta@mesto-most.cz

IČ: 00266094
DIČ: CZ00266094
www.mesto-most.cz

Bankovní spojení:
Č. ú: 1041368359/0800
Fax: +420 476 448 570

DOPRAVNĚ INŽENÝRSKÁ OPATŘENÍ

DOČASNÉ DOPRAVNÍ ZNAČENÍ PŘI PROVÁDĚNÍ PRACÍ V EXTRAVILÁNU

Uzavírka jednoho jízdního pruhu - řízení dopravy poučenými pracovníky

III/5694 Bělušice




MAGISTRÁT MĚSTA MOSTU
odbor správních činností

Schváleno dne: 4. 11. 2019
Oj.: 121/119429/2019/oc/22
Indis: Ing. Petr Pátek

[Handwritten signature]

Dle ust. § 26/1 zák. č. 128/1997 Sb.
Dle ust. § 77/2 O. zák. č. 186/2006 Sb.

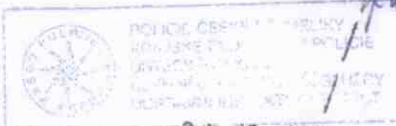

Ověřeno dne: 24. 10. 2019
Č. j. KR MO - 184 495-1/2019-2019-040806
Místnost označena
dne: 1. 11. 2019 - do 16. 11. 2019

Ing. Stanislav Štefánek




DOPRAVNĚ INŽENÝRSKÁ OPATŘENÍ

DOČASNÉ DOPRAVNÍ ZNAČENÍ PŘI PROVÁDĚNÍ PRACÍ V INTRAVILÁNU

Uzavírka jednoho jízdního pruhu - řízení dopravy poučenými pracovníky

III/5694 Bělušice

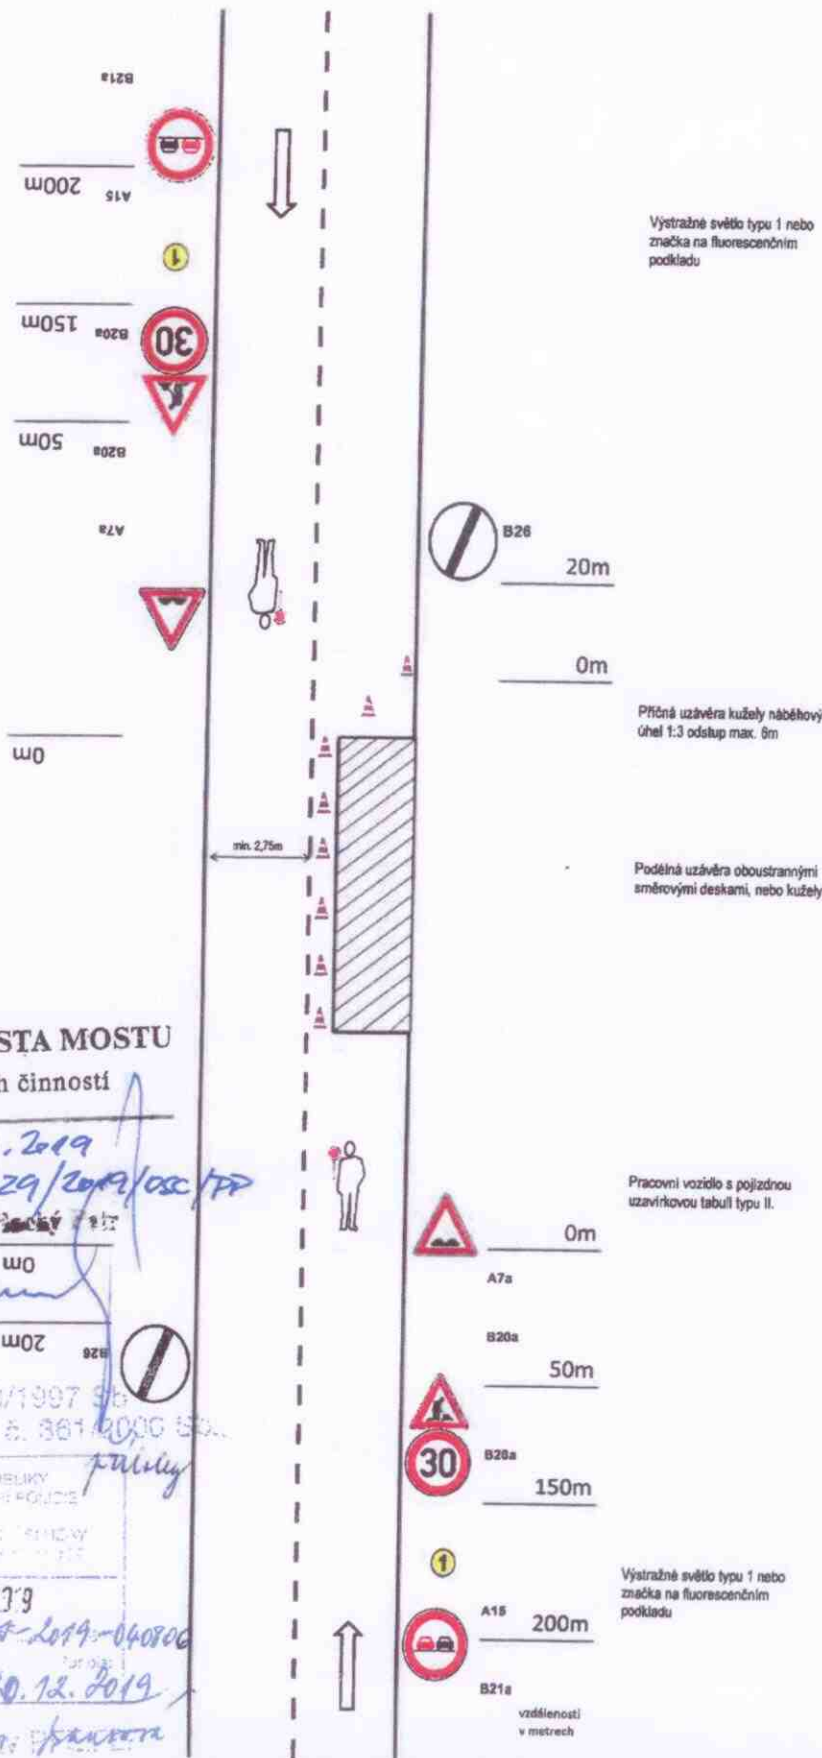

MAGISTRÁT MĚSTA MOSTU
odbor správních činností

schváleno dne: 4. 11. 2019
M: kmr/119629/2019/osc/PP
Ing. Páček Petr
0m
20m

Dle ust. § 24/1 zák. č. 13/1997 Sb.
Dle ust. § 77/2 b. zák. č. 361/2000 Sb.

Příloha č. 1
24. 10. 2019
Č. j. 184495-1/68-2019-040806
Příloha č. 1
Dle: 1. 11. 2019 - 20. 12. 2019


por. Ing. Stanislav ...

DOPRAVNĚ INŽENÝRSKÁ OPATŘENÍ

DOČASNÉ DOPRAVNÍ ZNAČENÍ PŘI PROVÁDĚNÍ PRACÍ V EXTRAVILÁNU

Uzavírka jednoho jízdního pruhu - řízení dopravy poučenými pracovníky

III/5692 Bělušice - Kozly

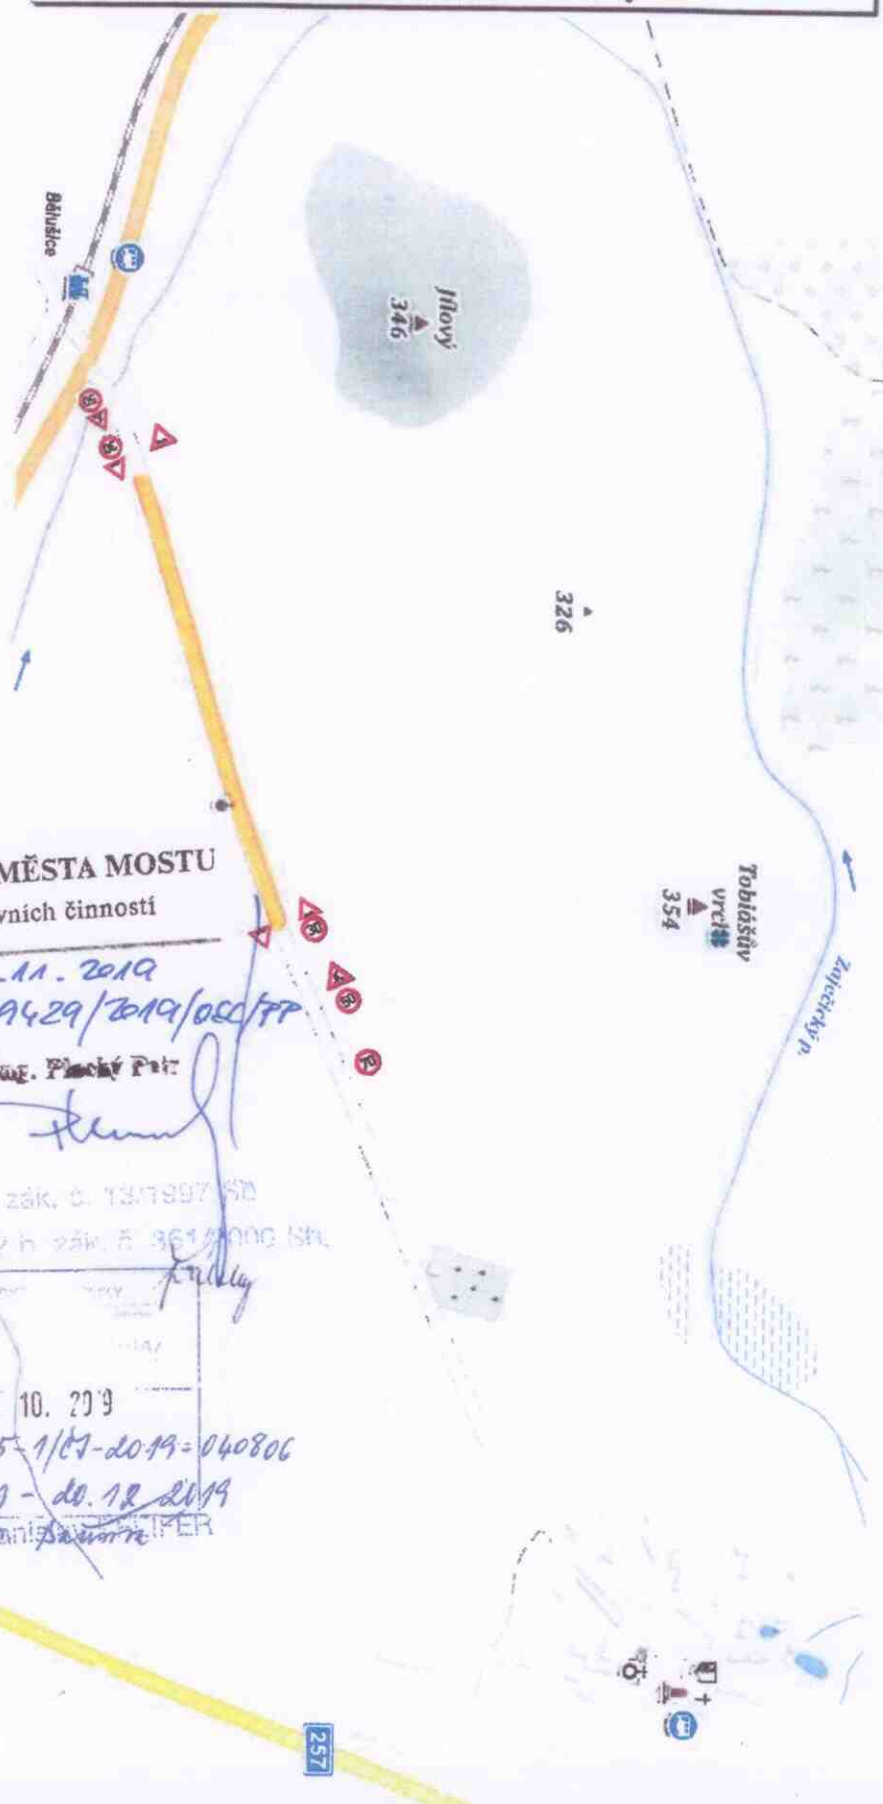

MAGISTRÁT MĚSTA MOSTU
odbor správních činností

Schváleno dne: 4.11.2019
Oj: kmh/119429/2019/050/PP
Míst: Ing. Flechý Petr

[Handwritten signature]

Dle ust. § 25/1 zák. č. 13/1997 Sb.
Dle ust. § 77/2 b) zák. č. 361/2006 Sb.


Období platnosti: 24. 10. 2019	
C. J. KRP: 184 495-1/07-2019-040806	
Platnost: 1. 11. 2019 - do 12. 2019	
podpis: Ing. Flechý Petr	

DOPRAVNĚ INŽENÝRSKÁ OPATŘENÍ

DOČASNÉ DOPRAVNÍ ZNAČENÍ PŘI PROVÁDĚNÍ PRACÍ V EXTRAVILÁNU

Uzavírka jednoho jízdního pruhu - řízení dopravy poučenými pracovníky

III/5692 Bělušice - Kozly

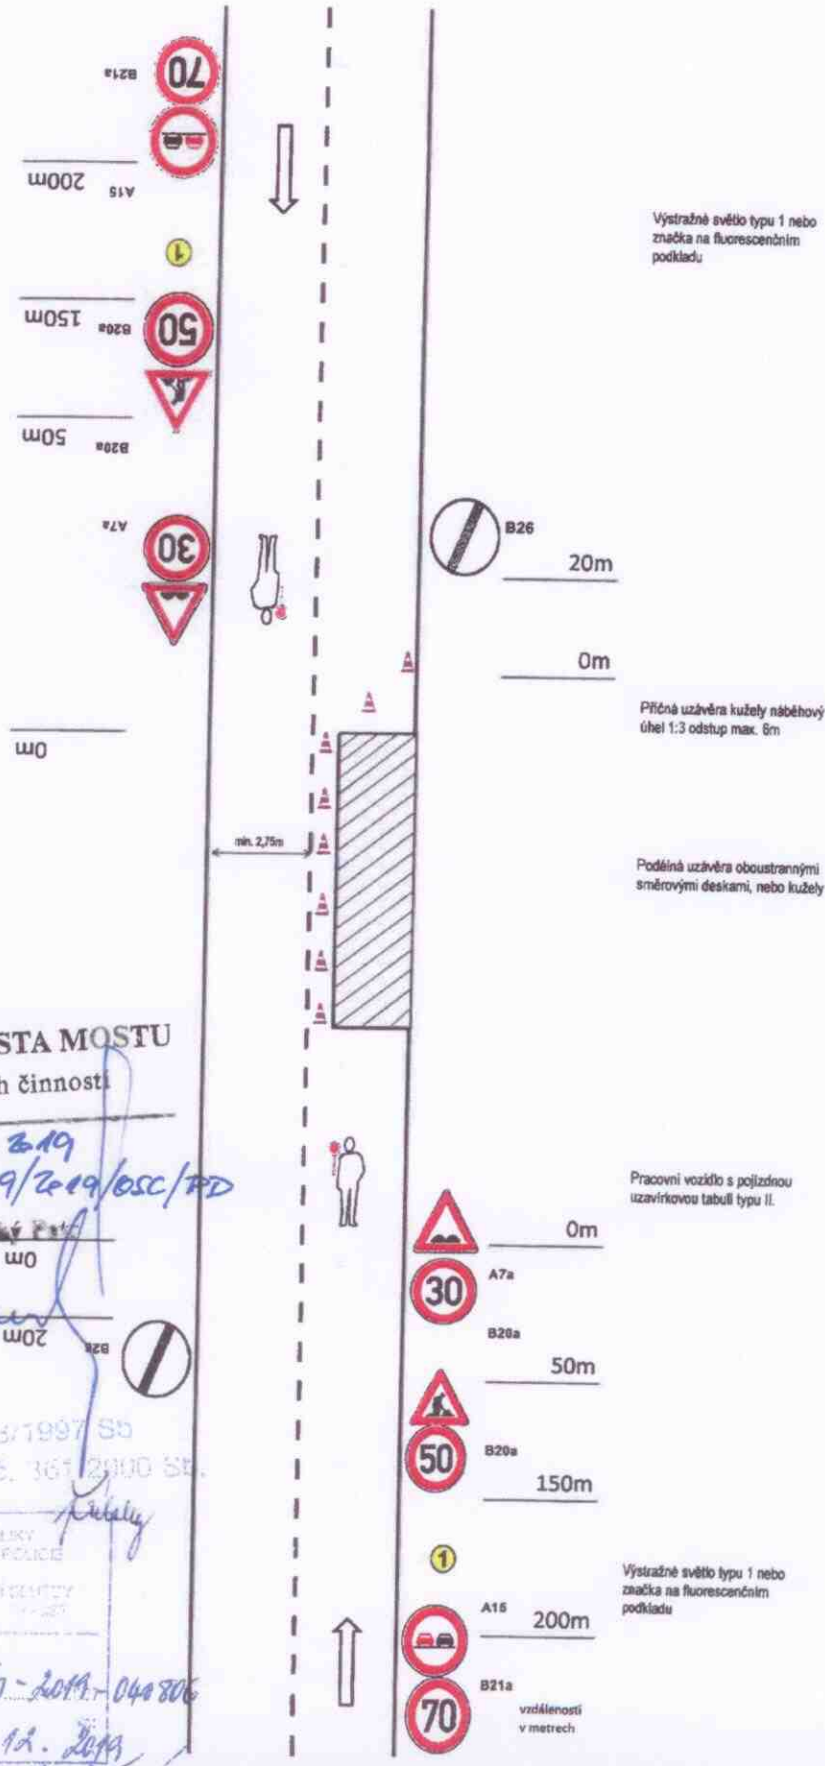

MAGISTRÁT MĚSTA MOSTU
odbor správních činností

Schváleno dne: 4.11.2019
Čj.: km/119429/2019/osc/PD
Podpis:

Ing. Písařský Petr

[Handwritten signature]

Dle USA § 267 zák. č. 13/1997 Sb.
Dle ust. § 77/2 b, zák. č. 361/2000 Sb.

24. 10. 2019
Č. j. MPMU 184 295-1/05-2019-040806
Předmět oznámení:
do: 1. 11. 2019 - 30. 12. 2019

mpor. Ing. Stanislav Písařský